



**STATO DI PROGETTO**

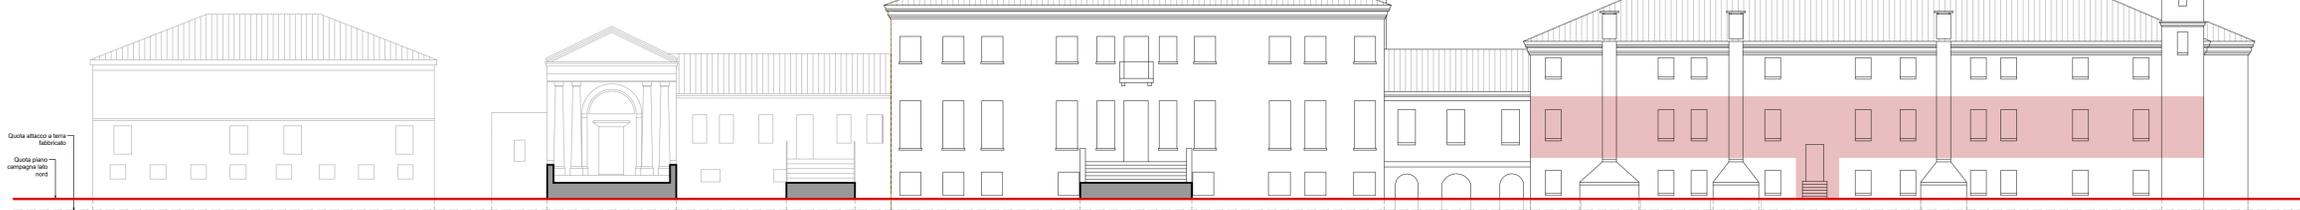


**PROSPETTO NORD**





**PROSPETTO SUD**

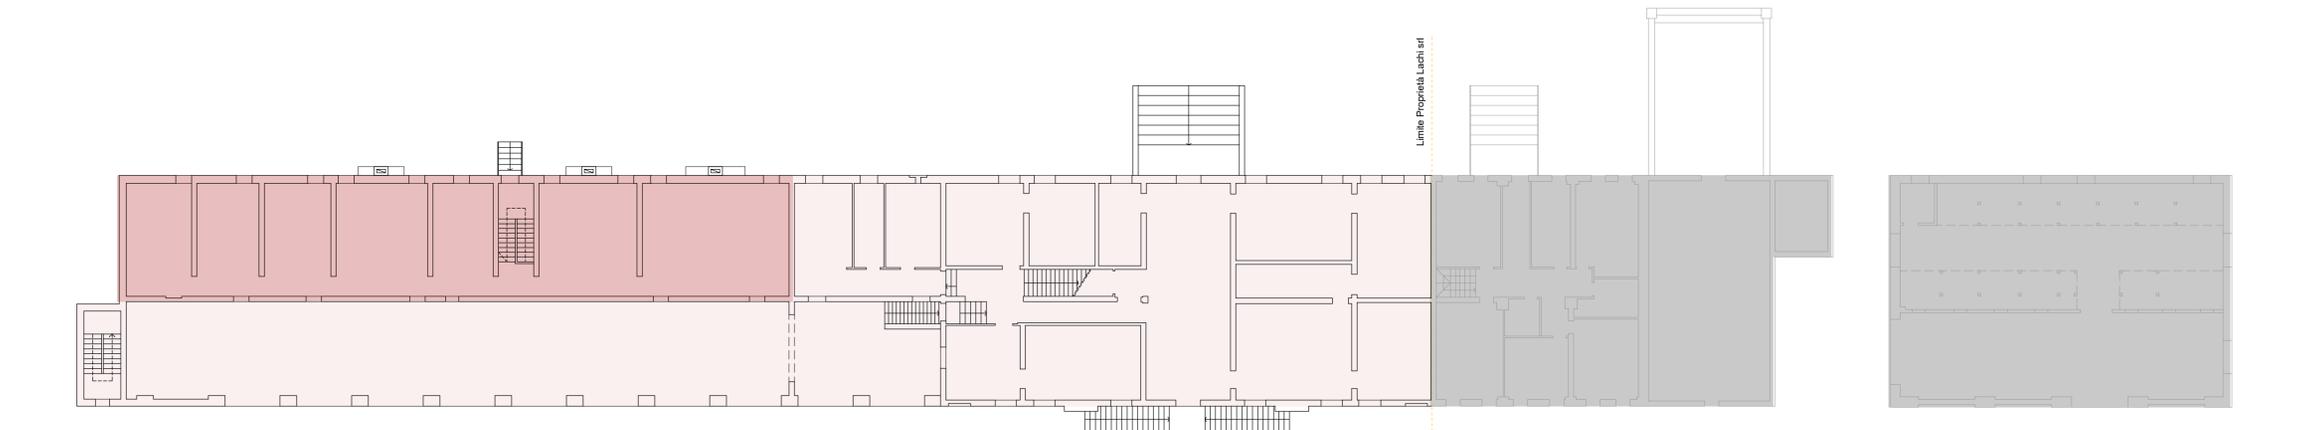


**PIANTA PIANO PRIMO**

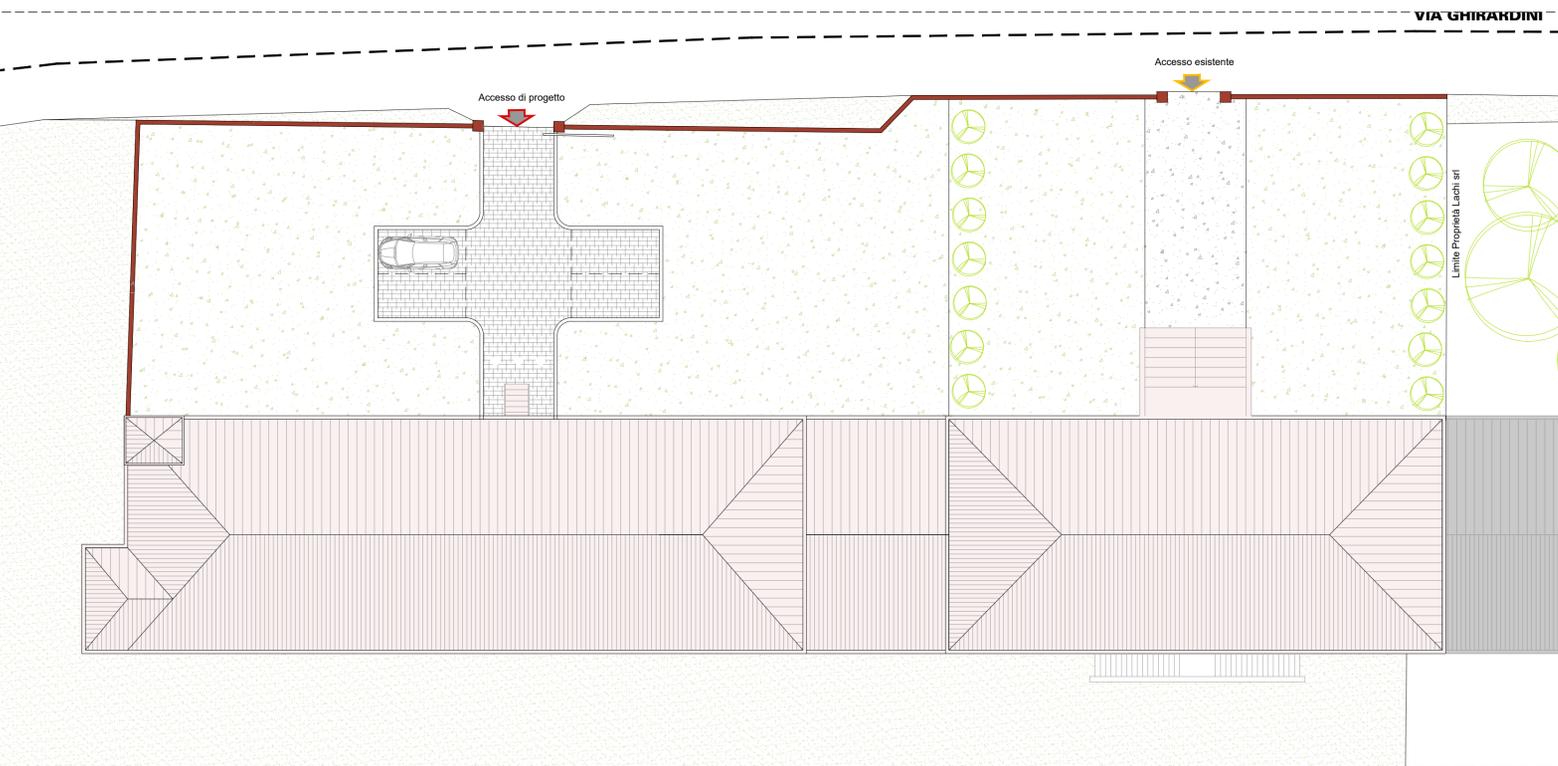

- LEGENDA**
- MURO DI CINTA
  - PRATO
  - VIALETTO
  - ➔ ACCESSO ESISTENTE
  - ➔ ACCESSO DI PROGETTO

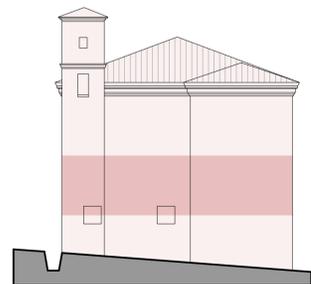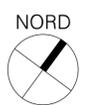


**PROSPETTO OVEST**

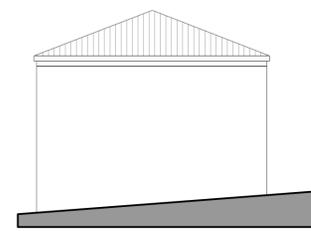

**PROSPETTO EST**


**LEGENDA**

- PORZIONE DI CORTILE RURALE NON INTERESSATA DAL PIANO DI RECUPERO
- FABBRICATI E PORZIONI DI FABBRICATI COMPRESI NEL PIANO DI RECUPERO **NON OGGETTO DI INTERVENTO**
- PORZIONE DI FABBRICATO COMPRESO NEL PIANO DI RECUPERO **OGGETTO DI INTERVENTO**

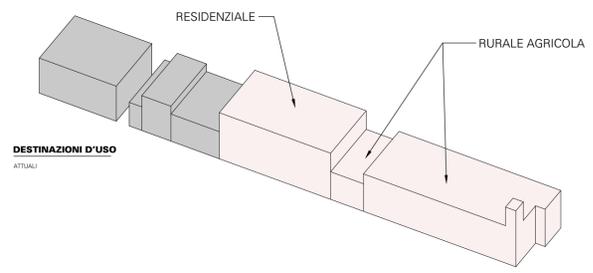

**DESTINAZIONI D'USO**

ATTUALI

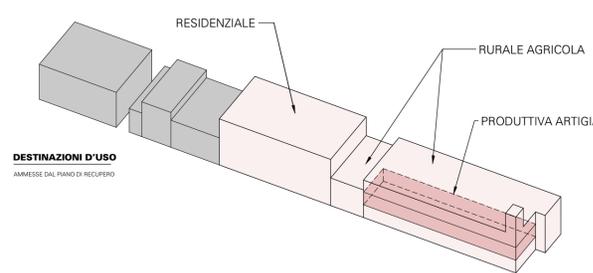

**DESTINAZIONI D'USO**

AMMESSE DAL PIANO DI RECUPERO

**COMUNE DI PINCARA**  
PROVINCIA DI ROVIGO

PIANO URBANISTICO ATTUATIVO  
di iniziativa privata denominato  
PIANO DI RECUPERO CA' BERNARDA  
Via Ghirardini n. 158

**Committente**

Lachi srl  
Rovigo | Via Gorizia 3  
P.Iva 01340590296

**Progetto architettonico**

**ARKSTUDIO**  
LUCA PAPARELLA ARCHITETTO  
via XX settembre n. 9  
45031 Arquà Polesine (Ro)  
t: +39 335 499279  
e-mail: arch.luicaparella@gmail.com

**Titolo**

STATO DI PROGETTO

**Elaborato n.**

**T.04**

**Scala**

1:200

**Data**

AGOSTO 2021

**Aggiornamento**

REV 00

**Protocollo**

N.

**file**

.dwg