




STATO DI FATTO

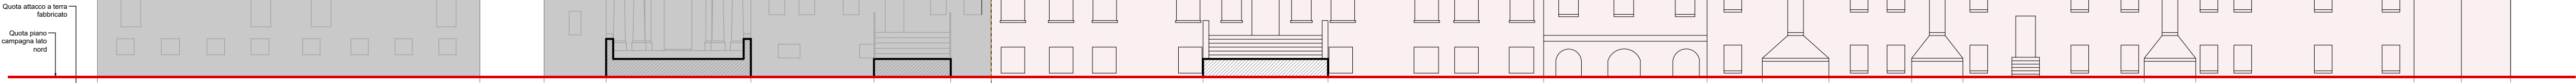


PROSPETTO NORD

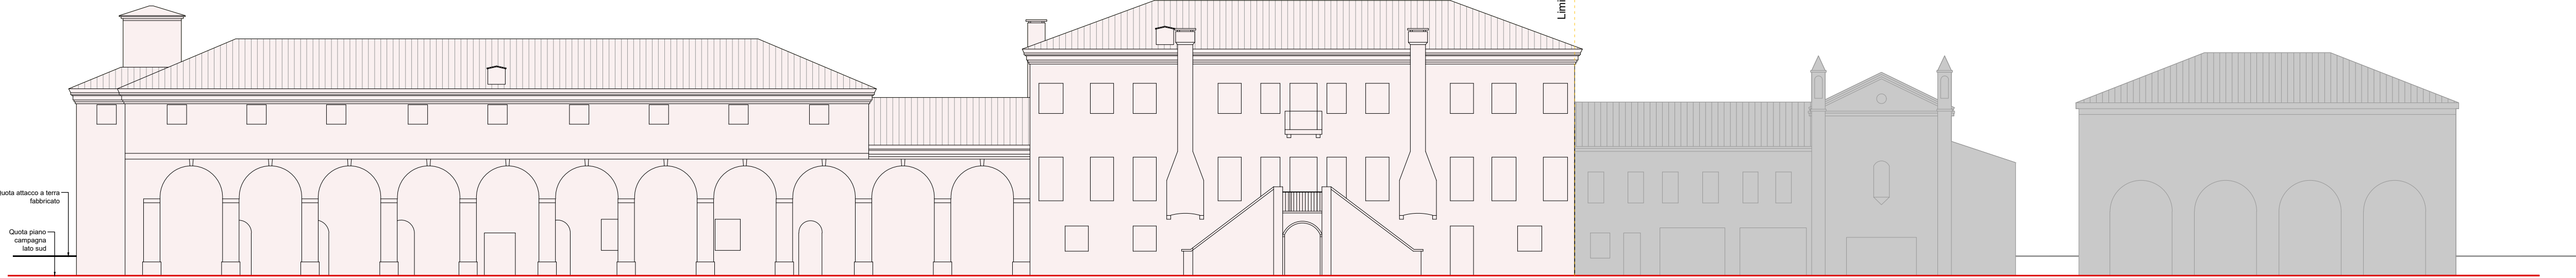


PROSPETTO SUD

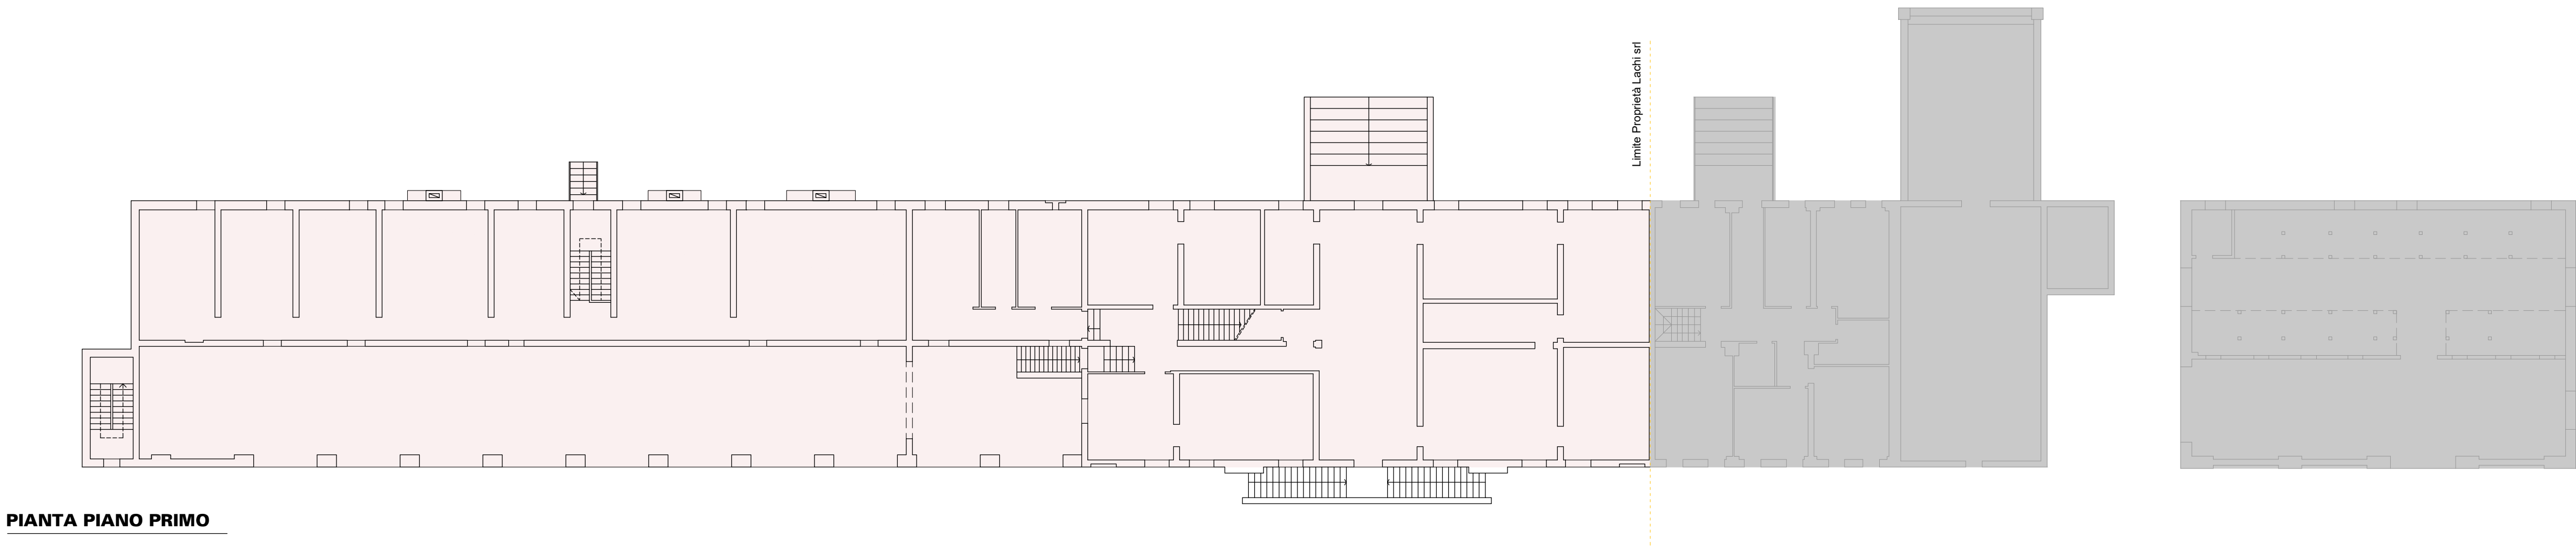

PIANTA PIANO PRIMO

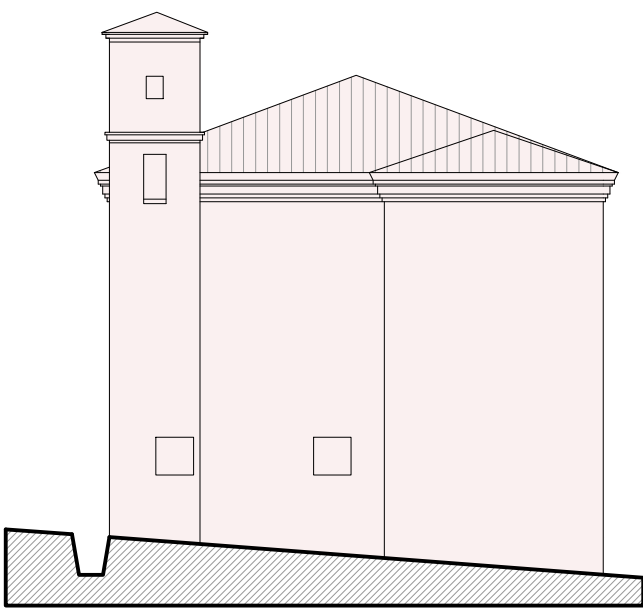

PROSPETTO OVEST

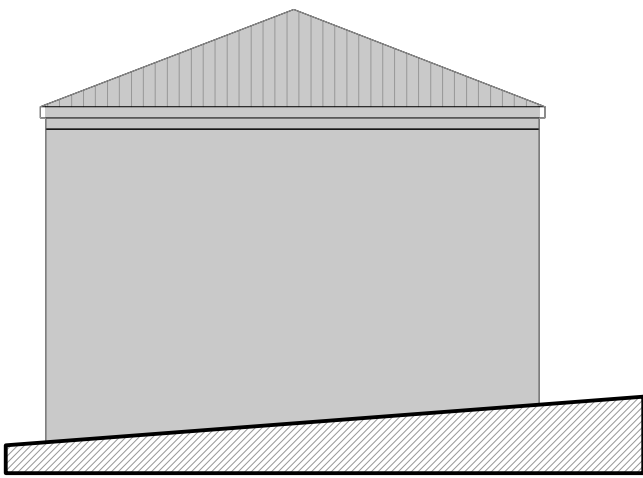

PROSPETTO EST

LEGENDA

- FABBRICATI FACENTI PARTE DEL NUCLEO RURALE VINCOLATO EX. ART. 10 L.R. 24/86 DI PROPRIETÀ DELLA DITTA PROPONENTE IL PRESENTE PIANO DI RECUPERO
- FABBRICATI FACENTI PARTE DEL NUCLEO RURALE VINCOLATO EX. ART. 10 L.R. 24/86 DI PROPRIETÀ **DIVERSA** DALLA DITTA PROPONENTE IL PRESENTE PIANO DI RECUPERO

COMUNE DI PINCARA
PROVINCIA DI ROVIGO

PIANO URBANISTICO ATTUATIVO
di iniziativa privata denominato
PIANO DI RECUPERO CA' BERNARDA
Via Ghirardini n. 158

Committente

Lachi srl
Rovigo I Via Gorizia 3
P.iva 01340590296

Progetto architettonico

ARKSTUDIO
LUCA PAPARELLA ARCHITETTO
via XX settembre n. 9
45031 Arquà Polesine (Ro)
t: +39 335 499279
e-mail: arch.lucapaparella@gmail.com

Titolo

STATO DI FATTO

Elaborato n.

T.03

Scala

1:200

Data

AGOSTO 2021


Aggiornamento
REV 00

Protocollo
N.

file
.dwg

LEGENDA

- MURO DI CINTA
- PRATO
- VIALETTI
- ACCESSI

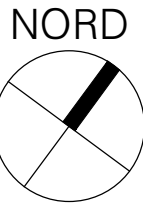

PLANIMETRIA GENERALE