


**PLANIMETRIA RETI TECNOLOGICHE**

STATO DI FATTO

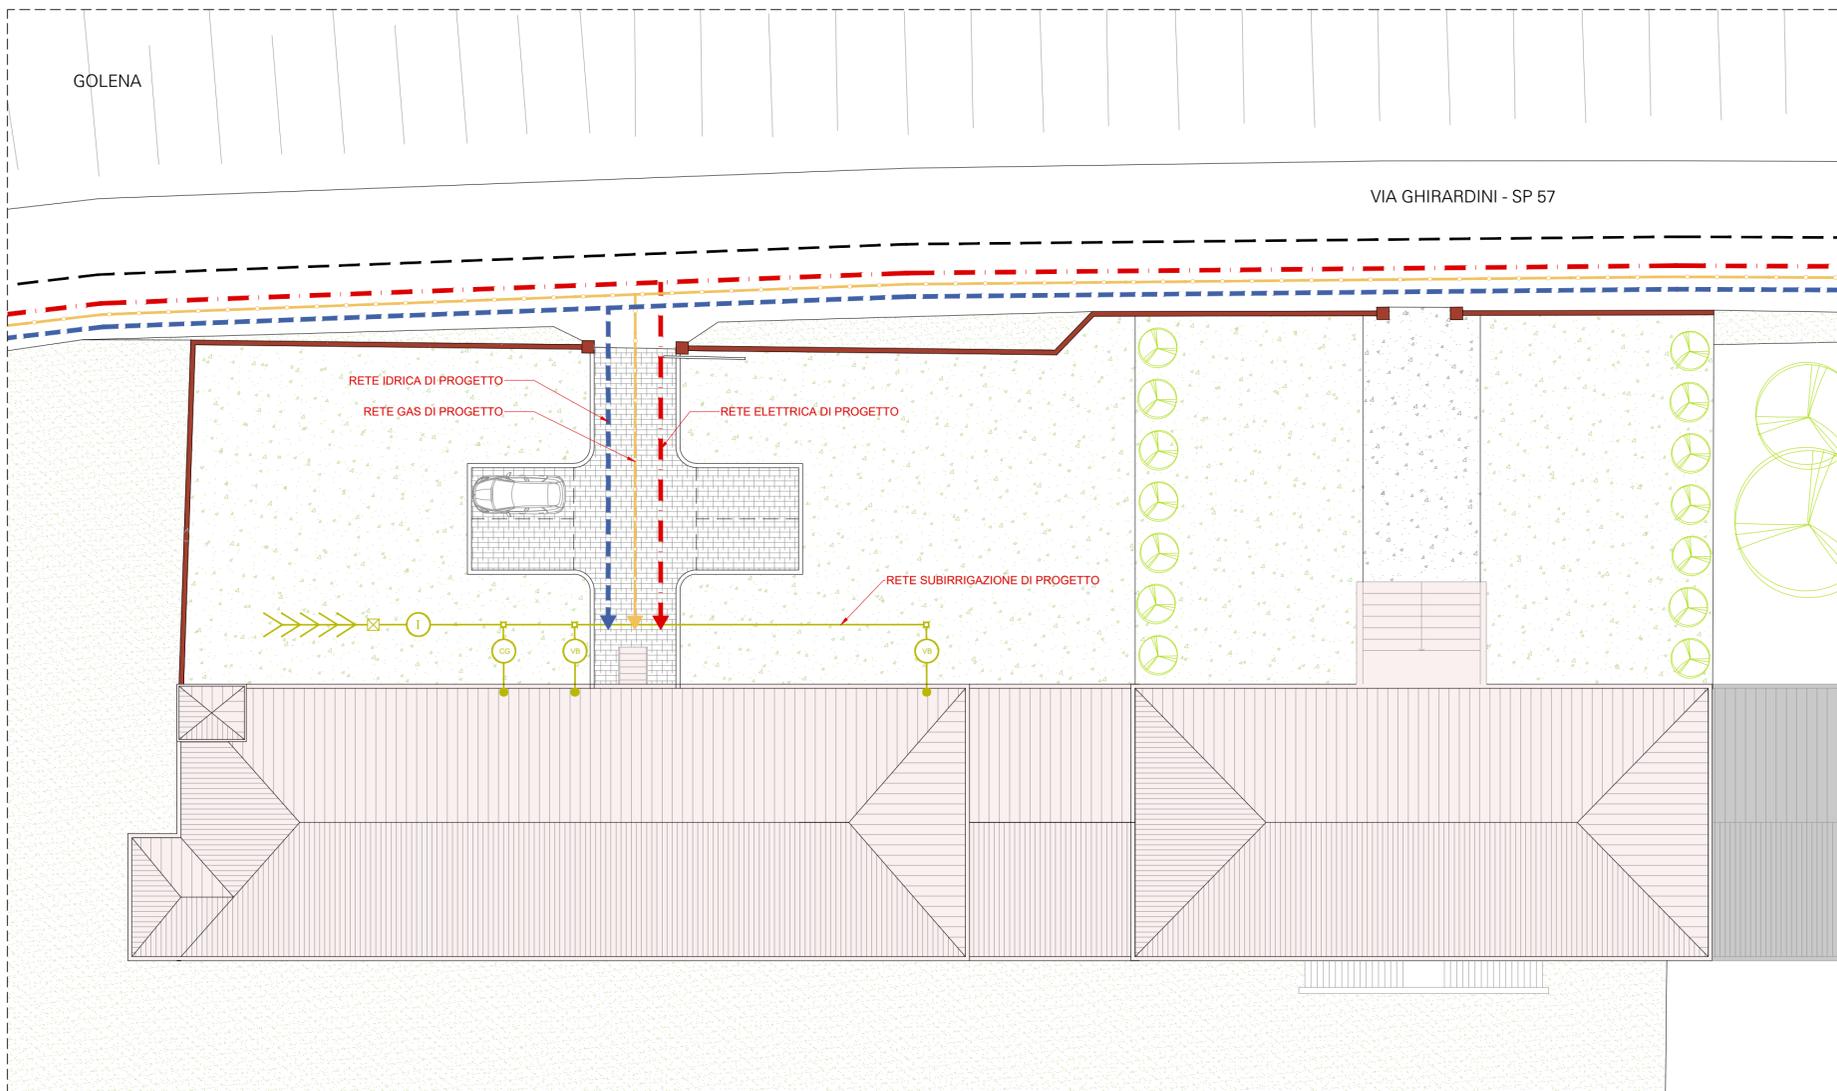

**PLANIMETRIA RETI TECNOLOGICHE**

STATO DI PROGETTO

**LEGENDA**

- - - Rete telecom
  - Rete gas
  - - - Rete idrica
  - Linea acque nere
  - Pozzetto sifonato 40x40
  - Pozzetto collegamento 40x40
  - VB Vasca biologica
  - CG Condensa grassi
  - I Condensa grassi
  - Colonna acque nere
  - >>> Rami disperdenti
- NORD**
- 

COMUNE DI PINCARA  
PROVINCIA DI ROVIGO

PIANO URBANISTICO ATTUATIVO  
di iniziativa privata denominato  
PIANO DI RECUPERO CA' BERNARDA  
Via Ghirardini n. 158

Committente

Lachi srl  
Rovigo | Via Gorizia 3  
P.va 01340590296

Progetto architettonico

**ARKSTUDIO**  
LUCA PAPARELLA ARCHITETTO  
via XX settembre n. 9  
45031 Arquà Polesine (Ro)  
t: +39 335 499279  
e-mail: arch.luicapaparella@gmail.com

Titolo

RETI TECNOLOGICHE

Elaborato n.

**T.05**

Scala

1:200

Data

AGOSTO 2021

Aggiornamento

REV 00

Protocollo

N.

file  
.dwg