



P.I.

All.


C

Scala

1: 10.000

Individuazione delle varianti

Variante 2 al Piano degli Interventi

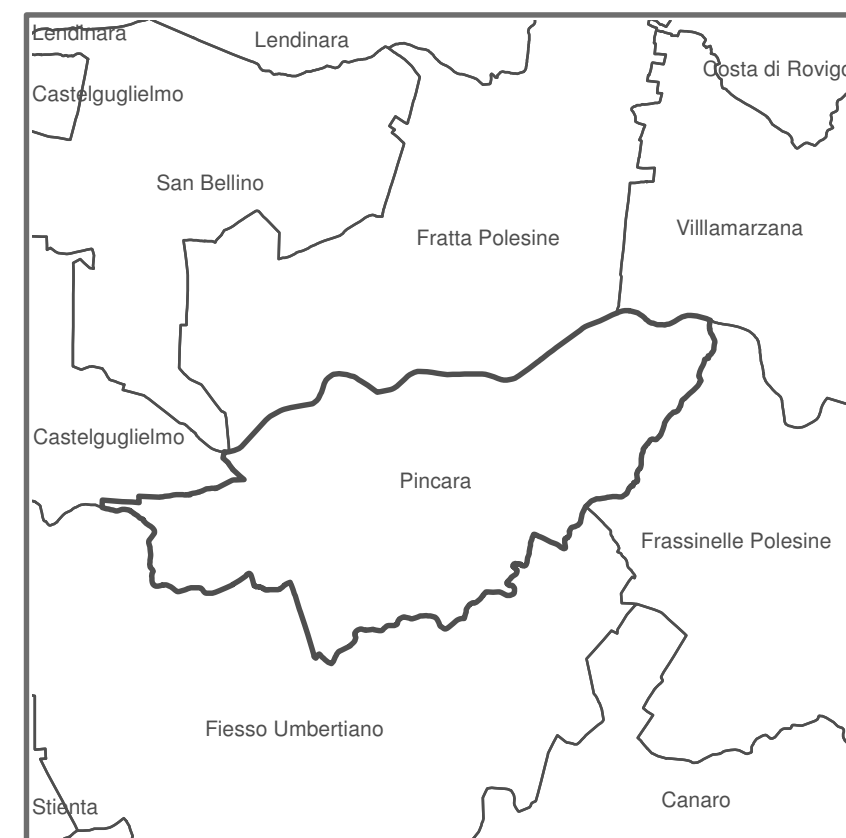

**ADOTTATO
COMUNALE
IN DATA**

APPROVATO
COMUNALE
IN DATA _____

Amministrazione e coordinamento:

- Sindaco
Stefano Magon
- Responsabile Area Tecnica
Arch. Paolo Ghirotto
- Progettista incaricato:
Dott. Lino De Battisti
Architetto

DATA OTTOBRE 2019

Legenda

..... Confini comunali

n Ambiti di variante

